



4,5 4 3,5 3 2,5 2 1,5 1 0,5 0 0,5 1 1,5 2 2,5 3 3,5 4 4,5

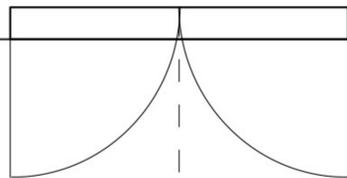

10  
9,5  
9  
8,5  
8  
7,5  
7  
6,5  
6  
5,5  
5  
4,5  
4  
3,5  
3  
2,5  
2  
1,5  
1  
0,5  
0  
0,5  
1  
1,5  
2  
2,5  
3

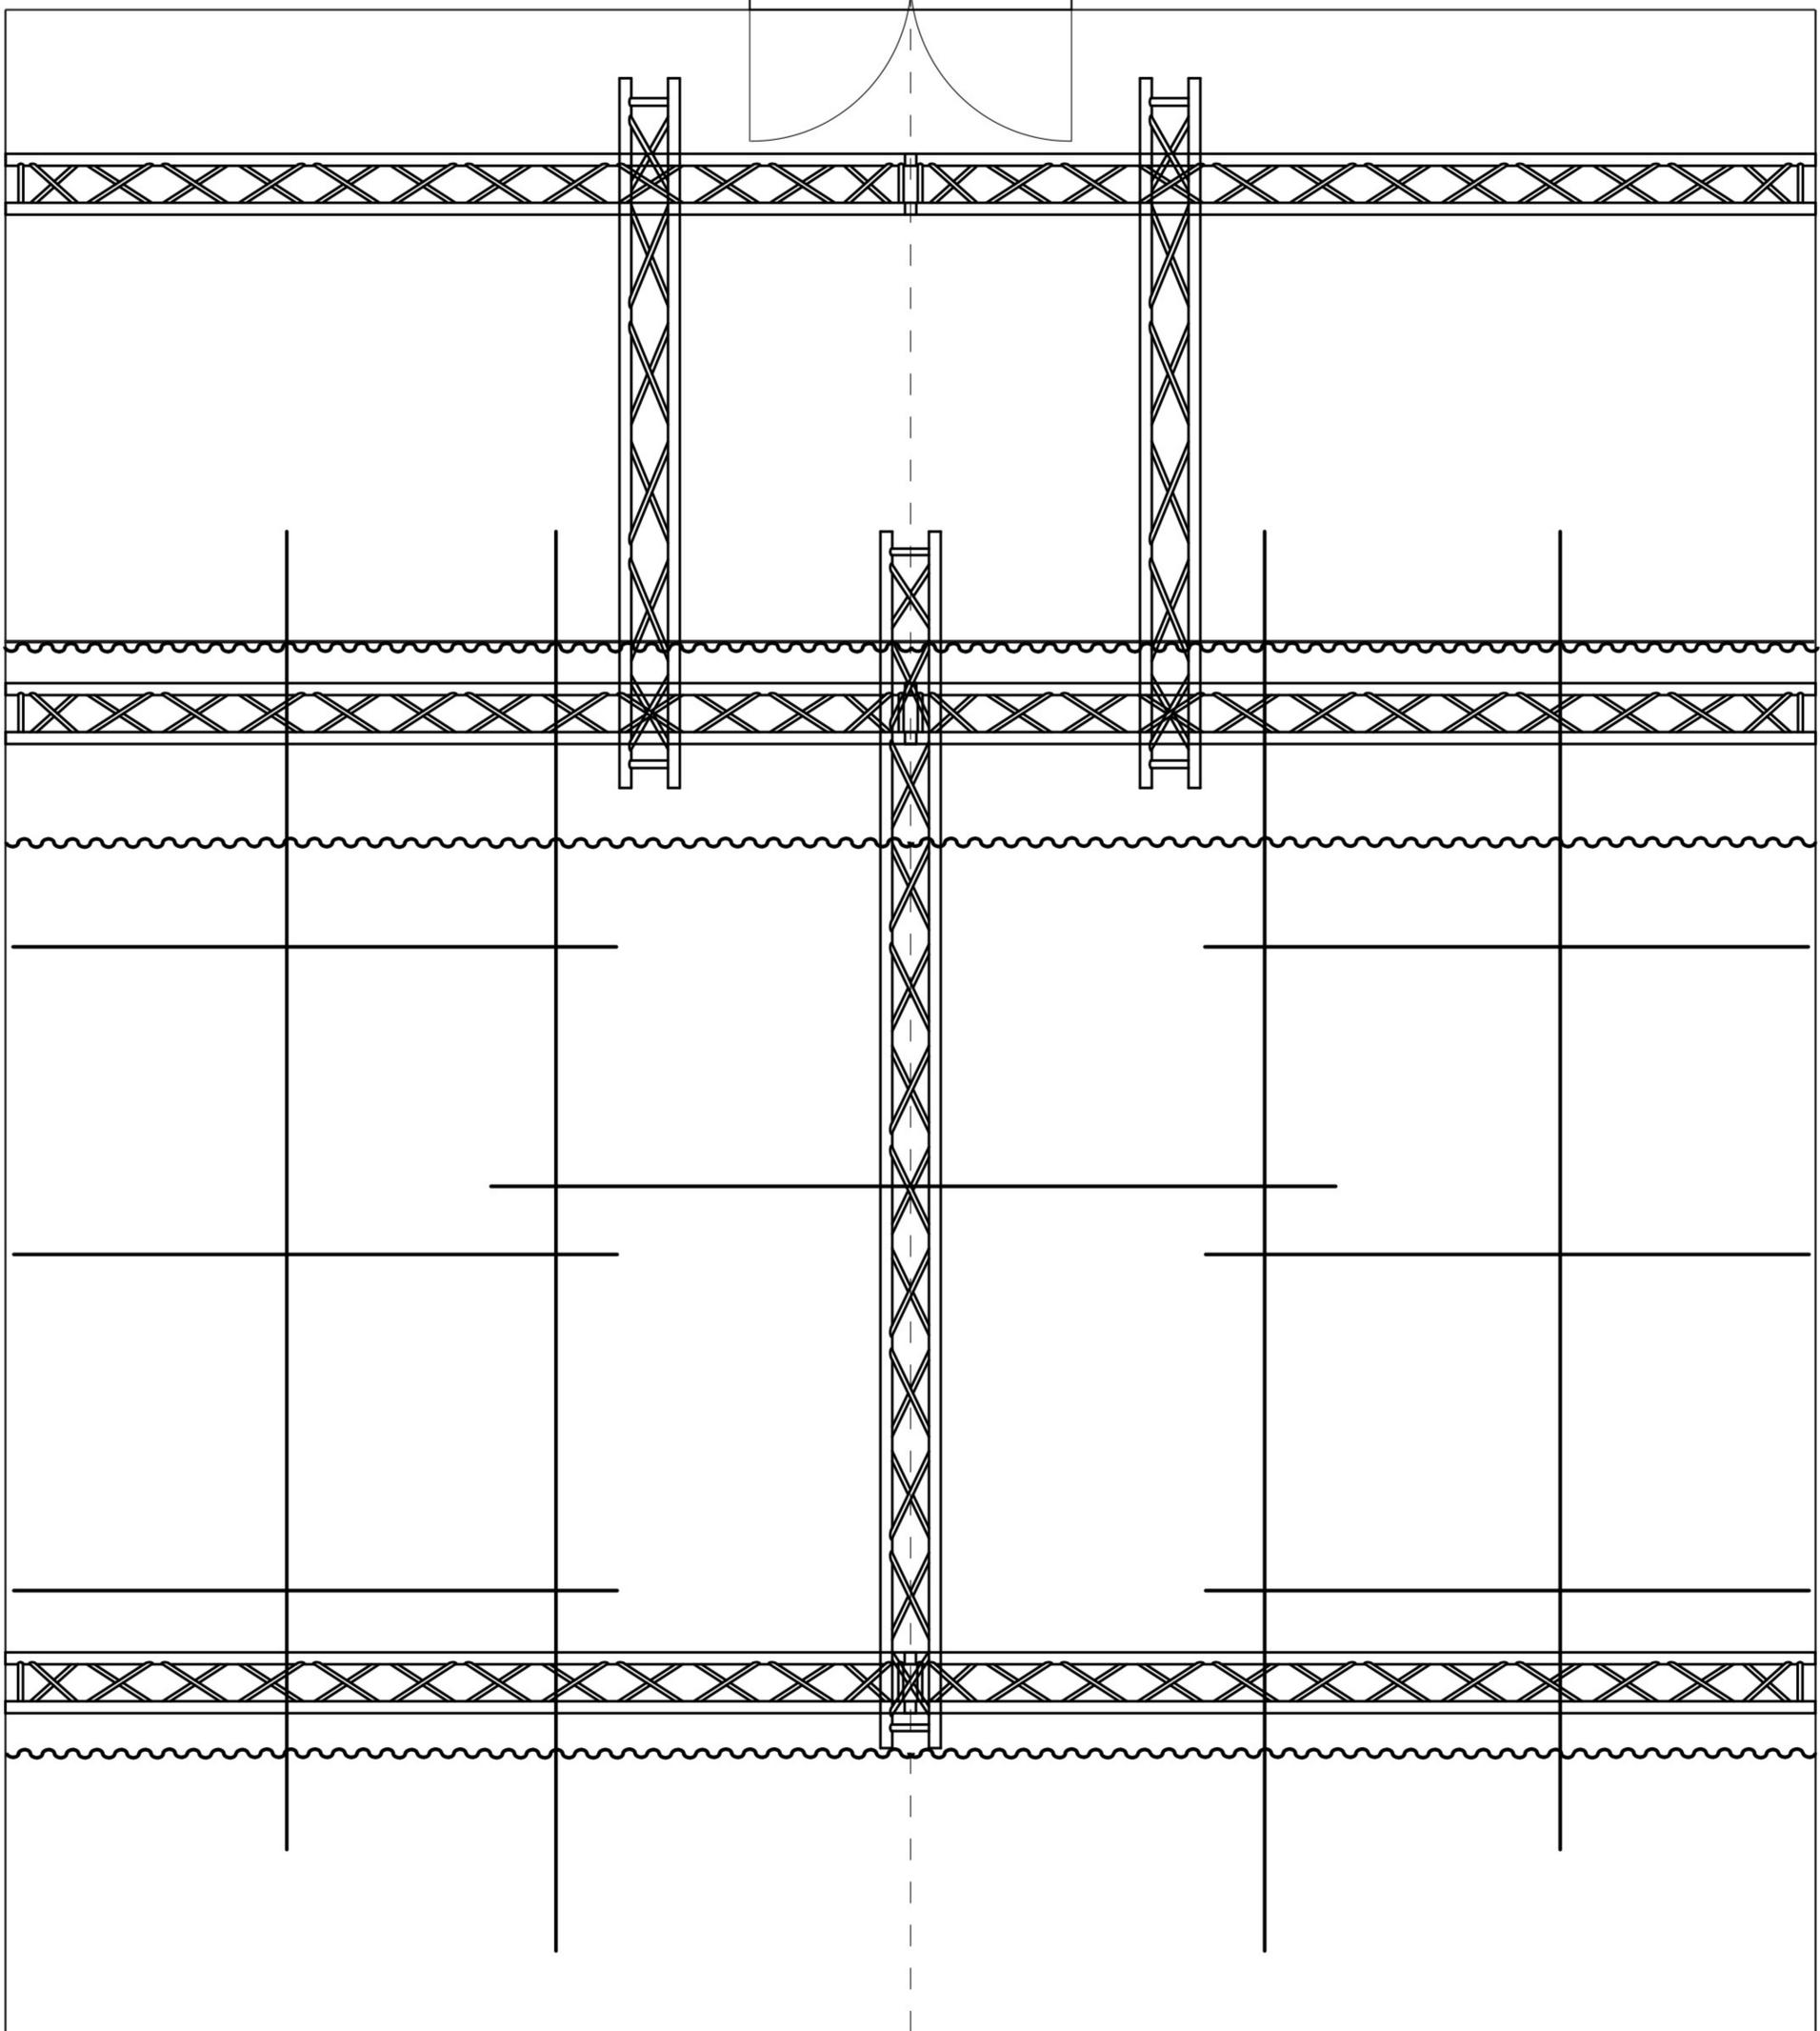

rideau de fond

frise

frise

nez de scène

pont de face



THÉÂTRE  
DU ROND POINT

Plan en vue de dessus 1/50è

4,5 4 3,5 3 2,5 2 1,5 1 0,5 0 0,5 1 1,5 2 2,5 3 3,5 4 4,5